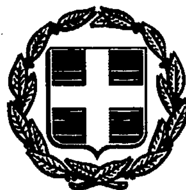


ΕΦΗΜΕΡΙΣ ΤΗΣ ΚΥΒΕΡΝΗΣΕΩΣ

ΤΗΣ ΕΛΛΗΝΙΚΗΣ ΔΗΜΟΚΡΑΤΙΑΣ

ΤΕΥΧΟΣ ΤΕΤΑΡΤΟ Αρ. Φύλλου **619**

2 Ιουνίου 1993

ΠΕΡΙΕΧΟΜΕΝΑ

ΑΝΑΔΑΣΩΣΕΙΣ

ΑΠΟΦΑΣΕΙΣ

ΑΠΑΛΛΟΤΡΙΩΣΕΙΣ

ΑΠΟΦΑΣΕΙΣ

ΑΝΑΔΑΣΩΣΕΙΣ

ΑΠΟΦΑΣΕΙΣ

Αριθ. 1323 (1)

Κήρυξη αναδασωτέας έκτασης 80 στρεμ. στη θέση Κάρθα κτηματικής περιφέρειας Αμπελίας επαρχίας Σουλίου Ν. Θεσ/τίας.

Ο ΝΟΜΑΡΧΗΣ ΘΕΣΠΡΩΤΙΑΣ

Έχοντας υπόψη:

1. Τις διατάξεις του Ν. 3200/55 περί διοικητικής αποκέντρωσης, όπως τροποποιήθηκε και συμπληρώθηκε μεταγενέστερα με το Ν.Δ. 532/70.
2. Τις διατάξεις του άρθρου 117 παρ. 3 του Συντάγματος.
3. Τις διατάξεις του Ν. 998/79 περί προστασίας των δασών κ.λπ. και ειδικότερα:
α) του άρθρου 41 παρ. 1 και 3, β) του άρθρου 38 παρ. 2
4. Τις διαταγές του Υπουργείου Γεωργίας:
α) 160417/1180/8.7.80, β) 182447/3049/24.9.80
5. Το γεγονός ότι στην παραπάνω τοποθεσία έλαβε χώρα πυρκαγιά που αποτέφρωσε δημόσια δασική έκταση.
6. Τη προφορική εισήγηση του Διευθυντή Δασών Θεσ/τίας, αποφασίζουμε:

Κηρύσσουμε αναδασωτέα με σκοπό την με φυσική αναγέννηση αποκατάσταση της δημόσιας δασικής βλάστησης, που κάηκε, την δημόσια δασική έκταση, εμβαδού 80 στρεμμάτων που βρίσκεται στη θέση «Κάρθα» κοινότητας Αμπελιάς προσδιορίζεται από τα στοιχεία Α Β Γ Δ Α έχει όρια:

Ανατολικά: Δημόσιες δασικές εκτάσεις
Δυτικά: Δημόσιες δασικές εκτάσεις
Βόρεια: Δημόσιες δασικές εκτάσεις
Νότια: Δημόσιες δασικές εκτάσεις

Η απόφαση αυτή να δημοσιευθεί στην Εφημερίδα της Κυβερνήσεως.

Ηγουμενίτσα, 12 Μαΐου 1993


Ο Νομάρχης

ΧΑΡ. ΦΡΑΓΚΟΥΛΗΣ

ΝΟΜΑΡΧΙΑ ΘΕΣΠΡΩΤΙΑΣ
ΔΙΕΥΘΥΝΣΗ ΔΑΣΩΝ

Ανήκει στην αριθ. 1343/14-5-93
απόφαση Νομάρχη Θεσπρωτίας

Απόσπασμα από το φύλλο χάρτη «Πάργας» όπου απεικονίζεται η δασική έκταση που κάηκε στη θέση «Κάρθα» Κοινότητας Αμπελιάς Νομού Θεσπρωτίας.

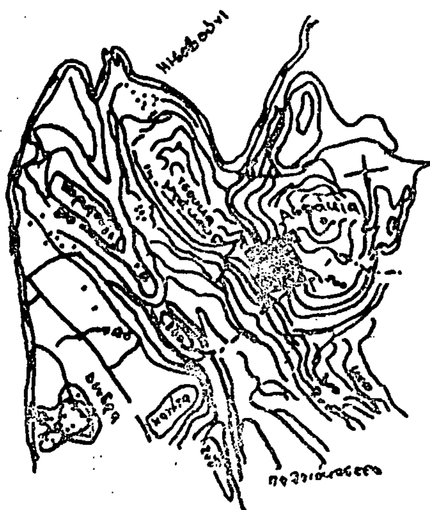

Έκταση που κάηκε και κηρύσσεται αναδασωτέα.

Θεωρήθηκε
Ηγ/τσα 12-5-1993
Ο Νομάρχης
Χαρ. Φραγκούλης

Θεωρήθηκε
Ηγ/τσα 12-5-1992
Ο Δ/ντής Δασών
Αθανάσιος Σκατζιός
Δασολόγος Α'β.

Ο Συντάξας
Γεώργιος Μπάλλας
Τεχνολόγος Δασικός

Αριθ. 1507 (2)

Κήρυξη αναδασωτέας έκτασης 2,407 στρεμ. στη θέση «Μπογωνέ» περιοχής κοινότητας Πέρδικας Ν. Θεσπρωτίας.

Ο ΝΟΜΑΡΧΗΣ ΘΕΣΠΡΩΤΙΑΣ

Έχοντας υπόψη:

1. Τις διατάξεις του Ν. 3200/55 περί διοικητικής αποκέντρωσης, όπως συμπληρώθηκε με Ν.Δ. 532/70.

2. Τις διατάξεις του άρθρου 117 παρ. 3 του Συντάγματος.

3. Τις διατάξεις του Ν. 998/79 περί προστασίας των δασών κ.λπ. και ειδικότερα:

α) του άρθρου 41 παρ. 1, β) του άρθρου 38 παρ. 2

4. Τις διαταγές του Υπουργείου Γεωργίας:

α) 160417/1180/8.7.80, β) 182447/3049/24.9.80

5. Το γεγονός ότι στην εν λόγω τοποθεσία έλαβε χώρα παράνομη εκχέρσωση δασικής έκτασης και έχει ανάγκη αποκατάστασης με φυσική αναγέννηση.

6. Την πρόταση εισήγηση Δ.Υ./14.5.93 του Αναπληρωτή Διευθυντή Δασών Θεσ/τίας, αποφασίζουμε:

Κηρύσσουμε αναδασωτέα με σκοπό την με φυσική αναγέννηση και αποκατάσταση της καταστραφείσης δασικής βλάστησης πρίνου, σχίνου κουμαρίες την κοινοτική δασική έκταση, εμβαδού 2,407 δύο στρεμμάτων και τετρακοσίων επτά τ.μ. στρεμμάτων, που βρίσκεται στη θέση Μπογωνέ προορίζεται από τα στοιχεία (Α Β Γ Δ Α) και Ζ Ε Η Θ έχει όρια:

Ανατολικά: Με κοινοτική Δασική έκταση (Δάσος)

Δυτικά: Με κοινοτική δασική έκταση και αγροτ. δρόμο

Βόρεια: Με κοινοτική δασική έκταση

Νότια: Με δρόμο και με ελαιόκτημα αδελφών Ευαγγελίδη.

Η απόφαση αυτή να δημοσιευθεί στην Εφημερίδα της Κυβερνήσεως.

Ηγουμενίτσα, 18 Μαΐου 1993

Ο Νομάρχης

ΧΑΡ. ΦΡΑΓΚΟΥΛΗΣ

Αριθ. ΓΔ 1692 (3)

Άρση αναδάσωσης δημ. δασικής έκτασης στο Ν. Θεσσαλονίκης.

Ο ΝΟΜΑΡΧΗΣ ΘΕΣΣΑΛΟΝΙΚΗΣ

Έχοντας υπόψη:

1. Τις διατάξεις:

α) Του Ν. 3200/55 «Περί διοικητικής αποκεντρώσεως όπως τροποποιήθηκαν και συμπληρώθηκαν από το Ν.Δ. 532/70 και των εκτελεστικών αυτού διαταγμάτων 709/70, 192/72 και 332/83 περί καθορισμού αρμοδιοτήτων.

β) Των άρθρ. 44 παρ. 3 και 58 παρ. 3 Ν. 998/79 «Περί προστασίας των δασών κ.λπ.».

2. Την αριθ. ΓΔ 2193/9.10.73 (ΦΕΚ 1322 Β'/6.11.73) απόφαση Νομάρχη Θεσ/νίκης με την οποία κηρύχθηκε αναδασωτέα έκταση 29.790 στρεμ. του Δάσους Πάρκου Θεσ/νίκης.

3. Την ΓΔ 1177/22.4.93 απόφαση Νομάρχη Θεσσαλονίκης με την οποία χορηγήθηκε άδεια επέμβασης σε δασική αναδασωτέα έκταση για υδρευτική γεώτρηση.

4. Την αριθ. 1793/31.3.93 αναφορά του Δασαρχείου Θεσ/νίκης με την οποία εισηγείται την άρση της αναδάσωσης της έκτασης εμβαδού 16 τ.μ. στην οποία χορηγήθηκε άδεια επέμβασης για υδρευτική γεώτρηση.

6. Τη σύμφωνη γνώμη της Δ/νσης Δασών, αποφασίζουμε:

Αίρουμε την αναδάσωση από έκταση εμβαδού δέκα εξ (16) τετ. μετ. διαστάσεων 4x4 μετ. περιοχής Κοινότητος Εξοχής, ευρισκομένης εντός του Δάσους Πάρκου και η οποία είναι τμήμα μείζονος έκτασης εμβ. 29790 στρεμ. κηρυγμένης αναδασωτέας με την ΓΔ 2193/9.10.73 απόφ. Νομάρχη Θεσ/νίκης.

Η άρση της αναδάσωσης γίνεται σύμφωνα με την παρ. 2 άρθρ. 44 Ν. 998/79 καθ' όσον για την έκταση αυτή χορηγήθηκε η αρ. ΓΔ 1177/22.4.93 απόφ. Νομάρχη Θεσ/νίκης άδεια επέμβασης, σύμφωνα με την παρ. 3 άρθρ. 58 Ν. 998/79 για ύδρευτική γεώτρηση.

Την απόφαση αυτή συνοδεύει διάγραμμα της έκτασης με απόσπασμα χάρτου περιοχής.

Η απόφαση αυτή να δημοσιευθεί στην Εφημερίδα της Κυβερνήσεως.

Θεσσαλονίκη, 18 Μαΐου 1993

Ο Νομάρχης

Θ. ΧΑΪΤΙΔΗΣ

Ανήκει στην αριθμ. ΓΔ 1692 απόφαση Νομάρχη Θεσσαλονίκης.

ΔΙΑΓΡΑΜΜΑ

Δημόσιας δασικής εκτάσεως που γίνεται άρση της αναδάσωσης στην περιοχή Κοινότητας Εξοχής για την εκτέλεση έργου ανόρυξης υδρευτικής γεώτρησης.

Κλίμαξ 1:800

Έκταση 16 τετρ. μέτρα.


Όρια Έκτασης:

Βόρεια: Δημόσια δασική έκτ.

Νότια: Δημόσια δασική έκταση

Ανατολικά: Δημόσια δασ. έκταση

Δυτικά: Δημόσια δασ. έκταση

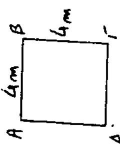


x=6440

y=14140

* Έκταση που αίρεται η αναδάσωση

Απόσπασμα χάρτου περιοχής Εξοχής Ν. Θεσσαλονίκης

Κλίμαξ 1:50.000

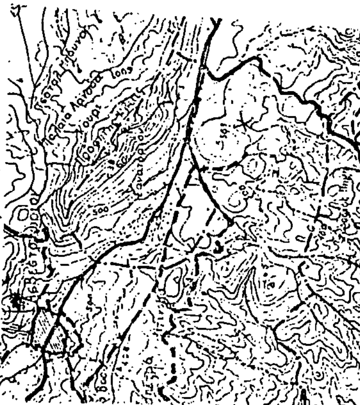


Θεσσαλονίκη 29-3-93

Ο Συντάξας

Παν. Κυρανίδης Δασολόγος

Ο Δασάρχης

Παν. Καραπαλίκης Δασολόγος

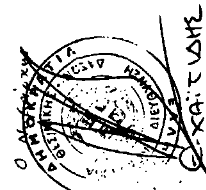

ΑΠΑΛΛΟΤΡΙΩΣΕΙΣ

ΑΠΟΦΑΣΕΙΣ

Αριθ. 1017813/1040/0010 (4)

Αναγκαστική απαλλοτρίωση έκτασης για την ανέγερση διδακτηρίου του 11ου Λυκείου Περιστερίου.

ΟΙ ΥΠΟΥΡΓΟΙ ΟΙΚΟΝΟΜΙΚΩΝ ΚΑΙ ΕΘΝΙΚΗΣ ΠΑΙΔΕΙΑΣ ΚΑΙ ΘΡΗΣΚΕΥΜΑΤΩΝ

Έχοντας υπόψη:

1. Τις διατάξεις του Ν.Δ/τος 797/1971 «περί αναγκαστικών απαλλοτριώσεων» σε συνδυασμό με τις διατάξεις του Β.Δ/τος 139/1971 «περί της αρμοδιότητος των νομαρχών προς κήρυξιν αναγκαστικών τινών απαλλοτριώσεων».

2. Τις διατάξεις του άρθρου 17 του Α.Ν. 627/1968 «περί Οργανισμού Σχολικών Κτιρίων» σε συνδυασμό με τις διατάξεις του Ν. 513/1976.

3. Το από 10.9.1992 απόσπασμα πρακτικού από τη συνεδρίαση με αριθ. 1799/10.9.1992 του Διοικητικού Συμβουλίου του Οργανισμού Σχολικών Κτιρίων.

4. Το από 12.3.1992 πρακτικό καταλληλότητας της απαλλοτριούμενης έκτασης, που καταρτίστηκε από την κατά Νόμο Επιτροπή.

5. Την Υ. 1847/1078399/1182/ 0001/7.8.92 (ΦΕΚ 525/14.8.1992 τ.Β') κοινή απόφαση του Πρωθυπουργού και του Υπουργού Οικονομικών, σχετικά με την ανάθεση αρμοδιοτήτων στους Υφυπουργούς Οικονομικών, αποφασίζουμε:

Κηρύσσουμε την αναγκαστική απαλλοτρίωση, για λόγους δημόσιας ωφέλειας και ειδικότερα για την ανέγερση διδακτηρίου του 11ου Λυκείου Περιστερίου, έκτασης εμβαδού 4.050 μ2 που βρίσκεται στη περιοχή του Δήμου Περιστερίου μεταξύ των οδών Σκαμάνδρου και Ανωνύμου, και εικονίζεται με κλίμακα 1:500 και με στοιχεία Α - Β - Γ - Δ - Ε - Ζ - Α στο από Σεπτεμβρίου 1992 και με αριθμό 894 κτηματολογικό διάγραμμα - πίνακα του Τοπ. Μηχ/κου Δ. Τουρή το οποίο έχει θεωρήσει ο Προϊστάμενος της Δ/νσης Γηπέδων Ο.Σ.Κ. Γ. Μορφόπουλος.

Στην έκταση που απαλλοτριώνεται προβάλλουν δικαιώματα κυριότητας οι: 1) Μανταλένα Ψητού και 2) Κων/νος Ματζούρος.

Η απαλλοτρίωση κηρύσσεται υπέρ και με δαπάνη του Οργανισμού Σχολικών Κτιρίων.

Η απόφαση αυτή να δημοσιευθεί στην Εφημερίδα της Κυβερνήσεως.

Αθήνα, 17 Μαΐου 1993

Ο ΥΦΥΠΟΥΡΓΟΣ ΟΙΚΟΝΟΜΙΚΩΝ	Ο ΥΠΟΥΡΓΟΣ ΕΘΝΙΚΗΣ ΠΑΙΔΕΙΑΣ ΚΑΙ ΘΡΗΣΚΕΥΜΑΤΩΝ
ΠΕΤΡΟΣ ΔΟΥΚΑΣ	**Γ. ΣΟΥΦΛΙΑΣ**

Αριθ. 1061306/3546/0010 (5)

Αναγκαστική απαλλοτρίωση έκτασης για την ανέγερση διδακτηρίου Α/θμιας Εκπ/σης στον Αγ. Ιωάννη Καρέα του Δήμου Βύρωνα.

ΟΙ ΥΠΟΥΡΓΟΙ ΟΙΚΟΝΟΜΙΚΩΝ ΚΑΙ ΕΘΝΙΚΗΣ ΠΑΙΔΕΙΑΣ ΚΑΙ ΘΡΗΣΚΕΥΜΑΤΩΝ

Έχοντας υπόψη:

1. Τις διατάξεις του Ν.Δ/τος 797/1971 «περί αναγκαστικών απαλλοτριώσεων» σε συνδυασμό με τις διατάξεις του Β.Δ/τος 139/1971 «περί της αρμοδιότητας των νομαρχών προς κήρυξιν αναγκαστικών τινών απαλλοτριώσεων».

2. Τις διατάξεις του άρθρου 17 του Α.Ν. 627/1968 «περί Οργανισμού Σχολικών Κτιρίων» σε συνδυασμό με τις διατάξεις του Ν. 513/1976.

3. Το από 28.1.1993 απόσπασμα πρακτικού από τη συνεδρίαση με αριθ. 1817 του Διοικητικού Συμβουλίου του Οργανισμού Σχολικών Κτιρίων.

4. Το από 20.1.1992 πρακτικό καταλληλότητας της απαλλοτριούμενης έκτασης, που καταρτίστηκε από την κατά Νόμο Επιτροπή.

5. Την Υ. 1847/1078399/1182/ 0001/7.8.92 (ΦΕΚ 525/14.8.1992 τ.Β') κοινή απόφαση του Πρωθυπουργού και του Υπουργού Οικονομικών, σχετικά με την ανάθεση αρμοδιοτήτων στους Υφυπουργούς Οικονομικών, αποφασίζουμε:

Κηρύσσουμε την αναγκαστική απαλλοτρίωση, για λόγους δημόσιας ωφέλειας και ειδικότερα για την ανέγερση διδακτηρίου Α/θμιας Εκπ/σης στον Αγ. Ιωάννη Καρέα, έκτασης εμβαδού 4.001 μ2 που βρίσκεται στην περιοχή Αγίου Ιωάννη Καρέα του Δήμου Βύρωνα στην συμβολή των οδών Ελλήνων Πατριωτών και Θυμάτων Πολέμου (τμήμα του ΟΤ 526) και εικονίζεται με τα γράμματα Η - Θ - Μ - Ν - Δ - Η στο αριθ. 1011 από Φεβρουαρίου 1993 και με κλίμακα 1:200, κτηματολογικό διάγραμμα - πίνακα του Παναγιώτη Θεοδωρόπουλου, το οποίο έχει θεωρηθεί για τη Δ/νση Γηπέδων ΟΣΚ από τον τοπογράφο μηχανικό Γ. Μορφόπουλο.

Στην έκταση που απαλλοτριώνεται προβάλλει δικαιώματα κυριότητας το Γηροκομείο Δεσφίνας Φωκίδας.

Η απαλλοτρίωση κηρύσσεται υπέρ και με δαπάνη του Οργανισμού Σχολικών Κτιρίων.

Η απόφαση αυτή να δημοσιευθεί στην Εφημερίδα της Κυβερνήσεως.

Αθήνα, 17 Μαΐου 1993

Ο ΥΦΥΠΟΥΡΓΟΣ ΟΙΚΟΝΟΜΙΚΩΝ	Ο ΥΠΟΥΡΓΟΣ ΕΘΝΙΚΗΣ ΠΑΙΔΕΙΑΣ ΚΑΙ ΘΡΗΣΚΕΥΜΑΤΩΝ
ΠΕΤΡΟΣ ΔΟΥΚΑΣ	**Γ. ΣΟΥΦΛΙΑΣ**

Αριθ. 1064908/3730/0010 (6)

Αναγκαστική απαλλοτρίωση ακινήτου στην Αντίκυρα Ν. Βοιωτίας για αρχαιολογικούς σκοπούς.

ΟΙ ΥΠΟΥΡΓΟΙ ΟΙΚΟΝΟΜΙΚΩΝ ΚΑΙ ΠΟΛΙΤΙΣΜΟΥ

Έχοντας υπόψη:

1. Τις διατάξεις του Ν.Δ/τος 797/1971 «περί αναγκαστικών απαλλοτριώσεων» σε συνδυασμό με τις διατάξεις

του Β.Δ/τος 139/1971 «περί της αρμοδιότητος των νομαρχών προς κήρυξιν αναγκαστικών τινών απαλλοτριώσεων».

2. Τις διατάξεις του άρθρου 1 του Νόμου ΒΡΞΖ/1893 «περί αναγκαστικής απαλλοτριώσεως ακινήτων προς συντήρησιν ή ανεύρεσιν αρχαιοτήτων».

3. Το από 29.11.1991 απόσπασμα πρακτικού από τη συνεδρίαση του Κεντρικού Αρχαιολογικού Συμβουλίου με αριθ. 39/5.11.1991.

4. Την Υ. 1847/1078399/1182/ 0001/7.8.92 (ΦΕΚ 525/14.8.1992 τ.Β') κοινή απόφαση του Πρωθυπουργού και του Υπουργού Οικονομικών, σχετικά με την ανάθεση αρμοδιοτήτων στους Υφυπουργούς Οικονομικών.

5. Την Υ. 1968/8.1.1993 (ΦΕΚ 3/11.1.1993 τ.Β') κοινή απόφαση του Πρωθυπουργού και της Υπουργού Πολιτισμού, σχετικά με την ανάθεση αρμοδιοτήτων στην Υφυπουργό Πολιτισμού Καλλιόπη Μπουρδάρα, αποφασίζουμε:

Κηρύσσουμε την αναγκαστική απαλλοτρίωση, ακινήτου για λόγους δημόσιας ωφέλειας και ειδικότερα για την πλήρη αποκάλυψη του Παλαιοχριστιανικού οικισμού, έκτασης εμβαδού 954 μ2 που βρίσκεται στη θέση Παλάτια Αντίκυρας Ν. Βοιωτίας και φαίνετακι με στοιχεία Α - Β - Γ - Δ - Ε - Θ - Ι - Κ - Λ - Μ - Α στο με κλίμακα 1:200, Α/Α 2519/ 16.9.1992 κτηματολογικό διάγραμμα - πίνακα του Θ. Καλαμπάκου, το οποίο έχει θεωρήσει ο Προϊστάμενος της Δ/νσης Αποτυπώσεων και Συντηρήσεως Κτιρίων του ΤΑΠΑ τοπογράφος ΕΜΠ Μιχαήλ Δ. Μαυραΐδής, στις 18.9.92.

Στην έκταση που απαλλοτριώνεται προβάλλει δικαιώματα κυριότητας η Κοινότητα Αντίκυρας Ν. Βοιωτίας.

Η απαλλοτρίωση κηρύσσεται υπέρ του Δημοσίου και με δαπάνη του Ταμείου Αρχαιολογικών Πόρων και Απαλλοτριώσεων.

Η απόφαση αυτή να δημοσιευθεί στην Εφημερίδα της Κυβερνήσεως.

Αθήνα, 17 Μαΐου 1993

Ο ΥΦΥΠΟΥΡΓΟΣ ΟΙΚΟΝΟΜΙΚΩΝ	Η ΥΦΥΠΟΥΡΓΟΣ ΠΟΛΙΤΙΣΜΟΥ
ΠΕΤΡΟΣ ΔΟΥΚΑΣ	**Κ. ΜΠΟΥΡΔΑΡΑ**

Αριθ. 1062965/3439/0010 (7)

Μερική ανάκληση της απαλλοτρίωσης που κηρύχθηκε με την Δ 11895/8328/19.1.67 (ΦΕΚ 11/6.2.67 τ.Δ') κοινή Υπουργική Απόφαση.

**ΟΙ ΥΠΟΥΡΓΟΙ
ΟΙΚΟΝΟΜΙΚΩΝ ΚΑΙ
ΠΕΡΙΒΑΛΛΟΝΤΟΣ ΧΩΡΟΤΑΞΙΑΣ & ΔΗΜ. ΕΡΓΩΝ**

Έχοντας υπόψη:

1. Τις διατάξεις του άρθρου 2α του κωδικοποιημένου Α.Ν. 1731/1939 «Περί αναγκαστικών απαλλοτριώσεων».

2. Την Δ. 11895/8328/19.1.67 (ΦΕΚ 11/6.2.67 τ.Δ') κοινή υπουργική απόφαση, με την οποία κηρύχθηκε αναγκαστική απαλλοτρίωση για τη διάνοιξη της Επαρχιακής οδού Ναυπάκτου - Πλατάνου - Ράχης - Τυμφρηστού στο Τμήμα Κλεπά - Αράχωβα.

3. Τα με αριθ. 9836644, 9836645, 9836646, και 9836647/25.6.92 αντίγραφα διπλοτύπων είσπραξης της ΔΟΥ Ηλιούπολης, από τα οποία προκύπτει ότι η αποζημίωση που καθορίστηκε με την 1021461/1716/ 0010/ 15.5.92 απόφαση του Υπουργού Οικονομικών επιστράφηκε στο Δημόσιο εμπρόθεσμα.

4. Την απόφαση Υ. 1847/ 1078399/1182/ 001/7.8.92 (ΦΕΚ 525/14.8.92 τ.Β') κοινή απόφαση του Πρωθυπουργού και του Υπουργού Οικονομικών, σχετικά με την ανάθεση αρμοδιοτήτων στον υφυπουργό Οικονομικών Πέτρο Δούκα, αποφασίζουμε:

Ανακαλούμε μερικά την αναγκαστική απαλλοτρίωση που κηρύχθηκε με την Δ. 11895/8328/19.1.67 (ΦΕΚ 11/ 6.2.67 τ.Δ') κοινή υπουργική απόφαση και συγκεκριμένα ως προς έκταση 2.760 μ2 που αποτελείται από τμήματα των με αριθ. 58,61 και 63 ακινήτων και ολόκληρο το με αριθ. 62 ακίνητο, και φαίνεται στο από 14.11.90 κτηματολογικό διάγραμμα - πίνακα της Αναστασίας Νούτσιου το οποίο έχει θεωρηθεί από τον Προϊστάμενο της Δ/νσης Τεχνικών Υπηρεσιών της Νομαρχίας Αιτωλοακαρνανίας Θ. Ντετόπουλο, στις 18.3.91, γιατί η έκταση αυτή δεν πρόκειται να χρησιμοποιηθεί για το σκοπό που απαλλοτριώθηκε.

Η απόφαση αυτή να δημοσιευτεί στην Εφημερίδα της Κυβερνήσεως.

Αθήνα, 17 Μαΐου 1993

Ο ΥΦΥΠΟΥΡΓΟΣ ΟΙΚΟΝΟΜΙΚΩΝ	Ο ΥΠΟΥΡΓΟΣ ΠΕΡΙΒΑΛΛΟΝΤΟΣ ΧΩΡΟΤΑΞΙΑΣ ΚΑΙ ΔΗΜ. ΕΡΓΩΝ
Π. ΔΟΥΚΑΣ	**Α. ΚΑΡΑΜΑΝΛΗΣ**

Αριθ. 778 (8)

Αναγκαστική απαλλοτρίωση έκτασης 14.942 μ2 για την κατασκευή δεξαμενής Δ3 έργου «Άρδευση πεδιάδας Μόρνου» με την διαδικασία του κατεπείγοντος.

Ο ΝΟΜΑΡΧΗΣ ΦΩΚΙΔΑΣ

Έχοντας υπόψη:

1. Τις διατάξεις του Ν.Δ. 797/71, σε συνδυασμό με το Β.Δ. 139/71 «περί αναγκαστικών απαλλοτριώσεων».

2. Το άρθρο 34 του Ν. 2040 ΦΕΚ Α/70 23.4.92 «Περί ρυθμίσεως θεμάτων αρμοδιότητας Υπ. Γεωργίας κ.λπ.».

3. Τις διατάξεις του Ν.Δ. 3881/58 και 1277/72 «Περί εγγ/κων έργων».

4. Την 1252/28.4.93 εισήγηση της V ΠΔΕΒ υπηρεσίας που επιβλέπει την κατασκευή του εν λόγω έργου με την οποία φαίνεται ότι απαιτείται έκταση 14.942 μ2 προς απαλλοτρίωση για την κατασκευή της δεξαμενής Δ3.

5. Το 129144/20β/410/22.4.93 έγγραφο του Υπ. Γεωργίας το οποίο εισηγείται την απαλλοτρίωση της αναφερόμενης έκτασης και μάλιστα με την διαδικασία του κατεπείγοντος.

6. Την εισήγηση του ΤΕΒ Ν. Φωκίδας, αποφασίζουμε:

1. Κηρύσσουμε αναγκαστική απαλλοτρίωση λόγω δημοσίας ωφέλειας, χαρακτηριζόμενη ως κατεπείγουσα, για την κατασκευή δεξαμενής Δ3 του έργου «Άρδευση πεδιάδας Μόρνου» στη θέση «Μαντήλω» κοινότητας Καστρακίου Δωρίδας του Ν. Φωκίδας, έκτασης 14.942 μ2 όπως φαίνεται στο κτηματολογικό διάγραμμα και στον σχετικό κτηματολογικό Πίνακα που συντάχθηκε από V ΠΔΕΒ και θεωρήθηκε από τον Προϊστάμενο της Δ/νουσας Υπηρεσίας του έργου Αθανάσιο Αρβανιτόπουλο Πολ. Μηχανικοί της V ΠΔΕΒ.

2. Στην έκταση προβάλλουν δικαιώματα οι: Πλατάς Ιωάννης του Χρήστου, Σπυριδούλα Καρακώστα Κ/νου και Χουλιάρας Αθανάσιος του Χρήστου.


3. Η απαλλοτρίωση κηρύσσεται υπέρ του Δημοσίου και με δαπάνη της πίστωσης του έργου «Άρδευση πεδιάδας Μόρνου» που είναι εγγεγραμμένη στη ΣΑΕ 081/2 και στον Κ.Α. 8931501.

Η παρούσα να δημοσιευθεί στην Εφημερίδα της Κυβερνήσεως.

Άμφισσα, 18 Μαΐου 1993

Ο Νομάρχης

Δ. ΚΟΝΙΣΤΗΣ

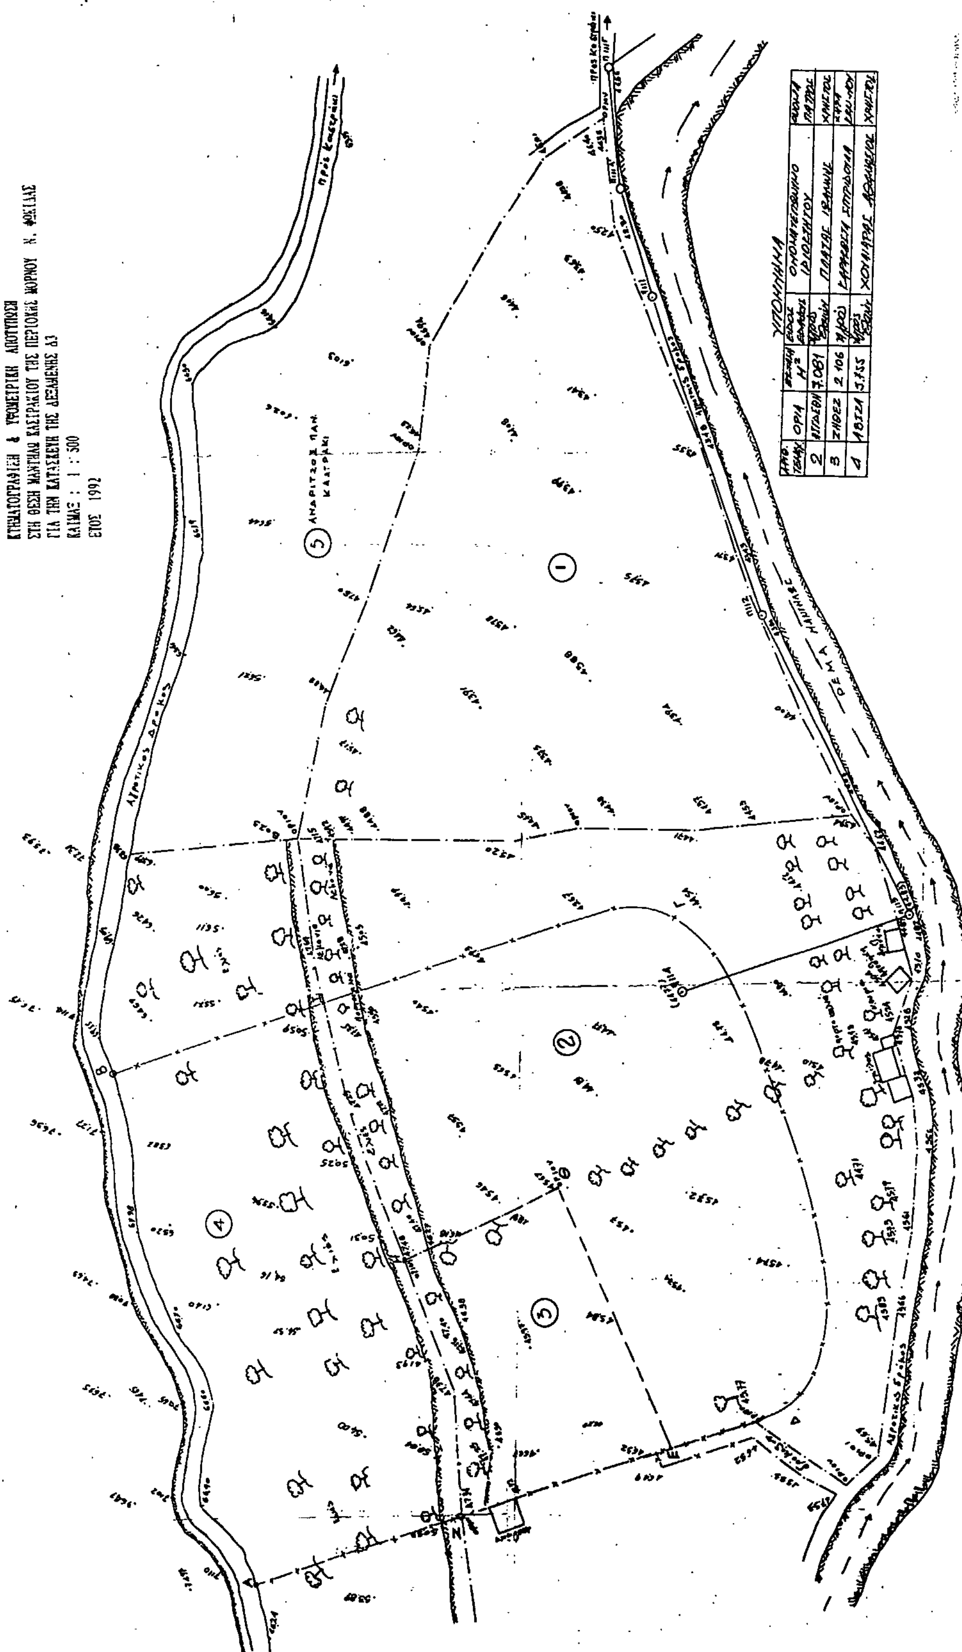
ΚΤΗΜΑΤΟΛΟΓΙΚΟ ΔΙΑΓΡΑΜΜΑ
ΚΤΗΜΑΤΟΓΡΑΦΙΣΗ & ΥΨΟΜΕΤΡΙΚΗ ΑΠΟΤΥΠΩΣΗ
ΣΤΗ ΘΕΣΗ ΜΑΝΤΗΛΑ ΚΑΣΤΡΑΚΙΟΥ ΤΗΣ ΠΕΡΙΟΧΗΣ ΜΟΡΝΟΥ Ν. ΦΩΚΙΔΑΣ
ΓΙΑ ΤΗΝ ΚΑΤΑΣΚΕΥΗ ΤΗΣ ΔΕΞΑΜΕΝΗΣ Δ3
ΚΛΙΜΑΞ : 1 : 500
ΕΤΟΣ 1992
ΥΠΟΜΝΗΜΑ
ΑΡΙΘ. ΤΕΜΑΧ. | ΟΡΙΑ | ΕΚΤΑΣΗ Μ² | ΕΙΔΟΣ ΕΔΑΦΟΥΣ | ΟΝΟΜΑΤΕΠΩΝΥΜΟ ΙΔΙΟΚΤΗΤΟΥ | ΠΑΤΡΟΣ
2 | ΑΓΓΔΕΘΗ | 7.081 | ΑΓΡΟΣ ΕΛΑΙΩΝ | ΠΛΑΤΗΣ ΙΩΑΝΝΗΣ | ΧΡΗΣΤΟΣ
3 | ΖΗΘΕΖ | 2.106 | ΑΓΡΟΣ | ΣΑΡΑΦΙΔΗ ΣΠΥΡΙΔΟΥΛΑ | ΣΠΥΡΟΥ
4 | ΛΘΙΖΛ | 5.155 | ΑΓΡΟΣ ΕΛΑΙΩΝ | ΧΟΥΛΙΑΡΑΣ ΑΘΑΝΑΣΙΟΣ | ΧΡΗΣΤΟΣ
ΑΝΑΡΙΤΣΟΣ ΠΑΝ. ΚΑΣΤΡΑΚΙ
ΡΕΜΑ ΜΑΝΤΗΛΑΣ
ΑΓΡΟΤΙΚΟΣ ΔΡΟΜΟΣ
προς Καστράκι
ΕΛΛΗΝΙΚΗ ΔΗΜΟΚΡΑΤΙΑ
ΥΠΟΥΡΓΕΙΟ ΓΕΩΡΓΙΑΣ
Υ ΠΕΡ/ΓΗ Δ/ΝΣΗ ΕΓ. ΒΕΛ.
ΕΡΓΟ : ΑΡΔΕΥΣΗ ΠΕΔΙΑΔΑΣ ΜΟΡΝΟΥ (Α' ΦΑΣΗ)